


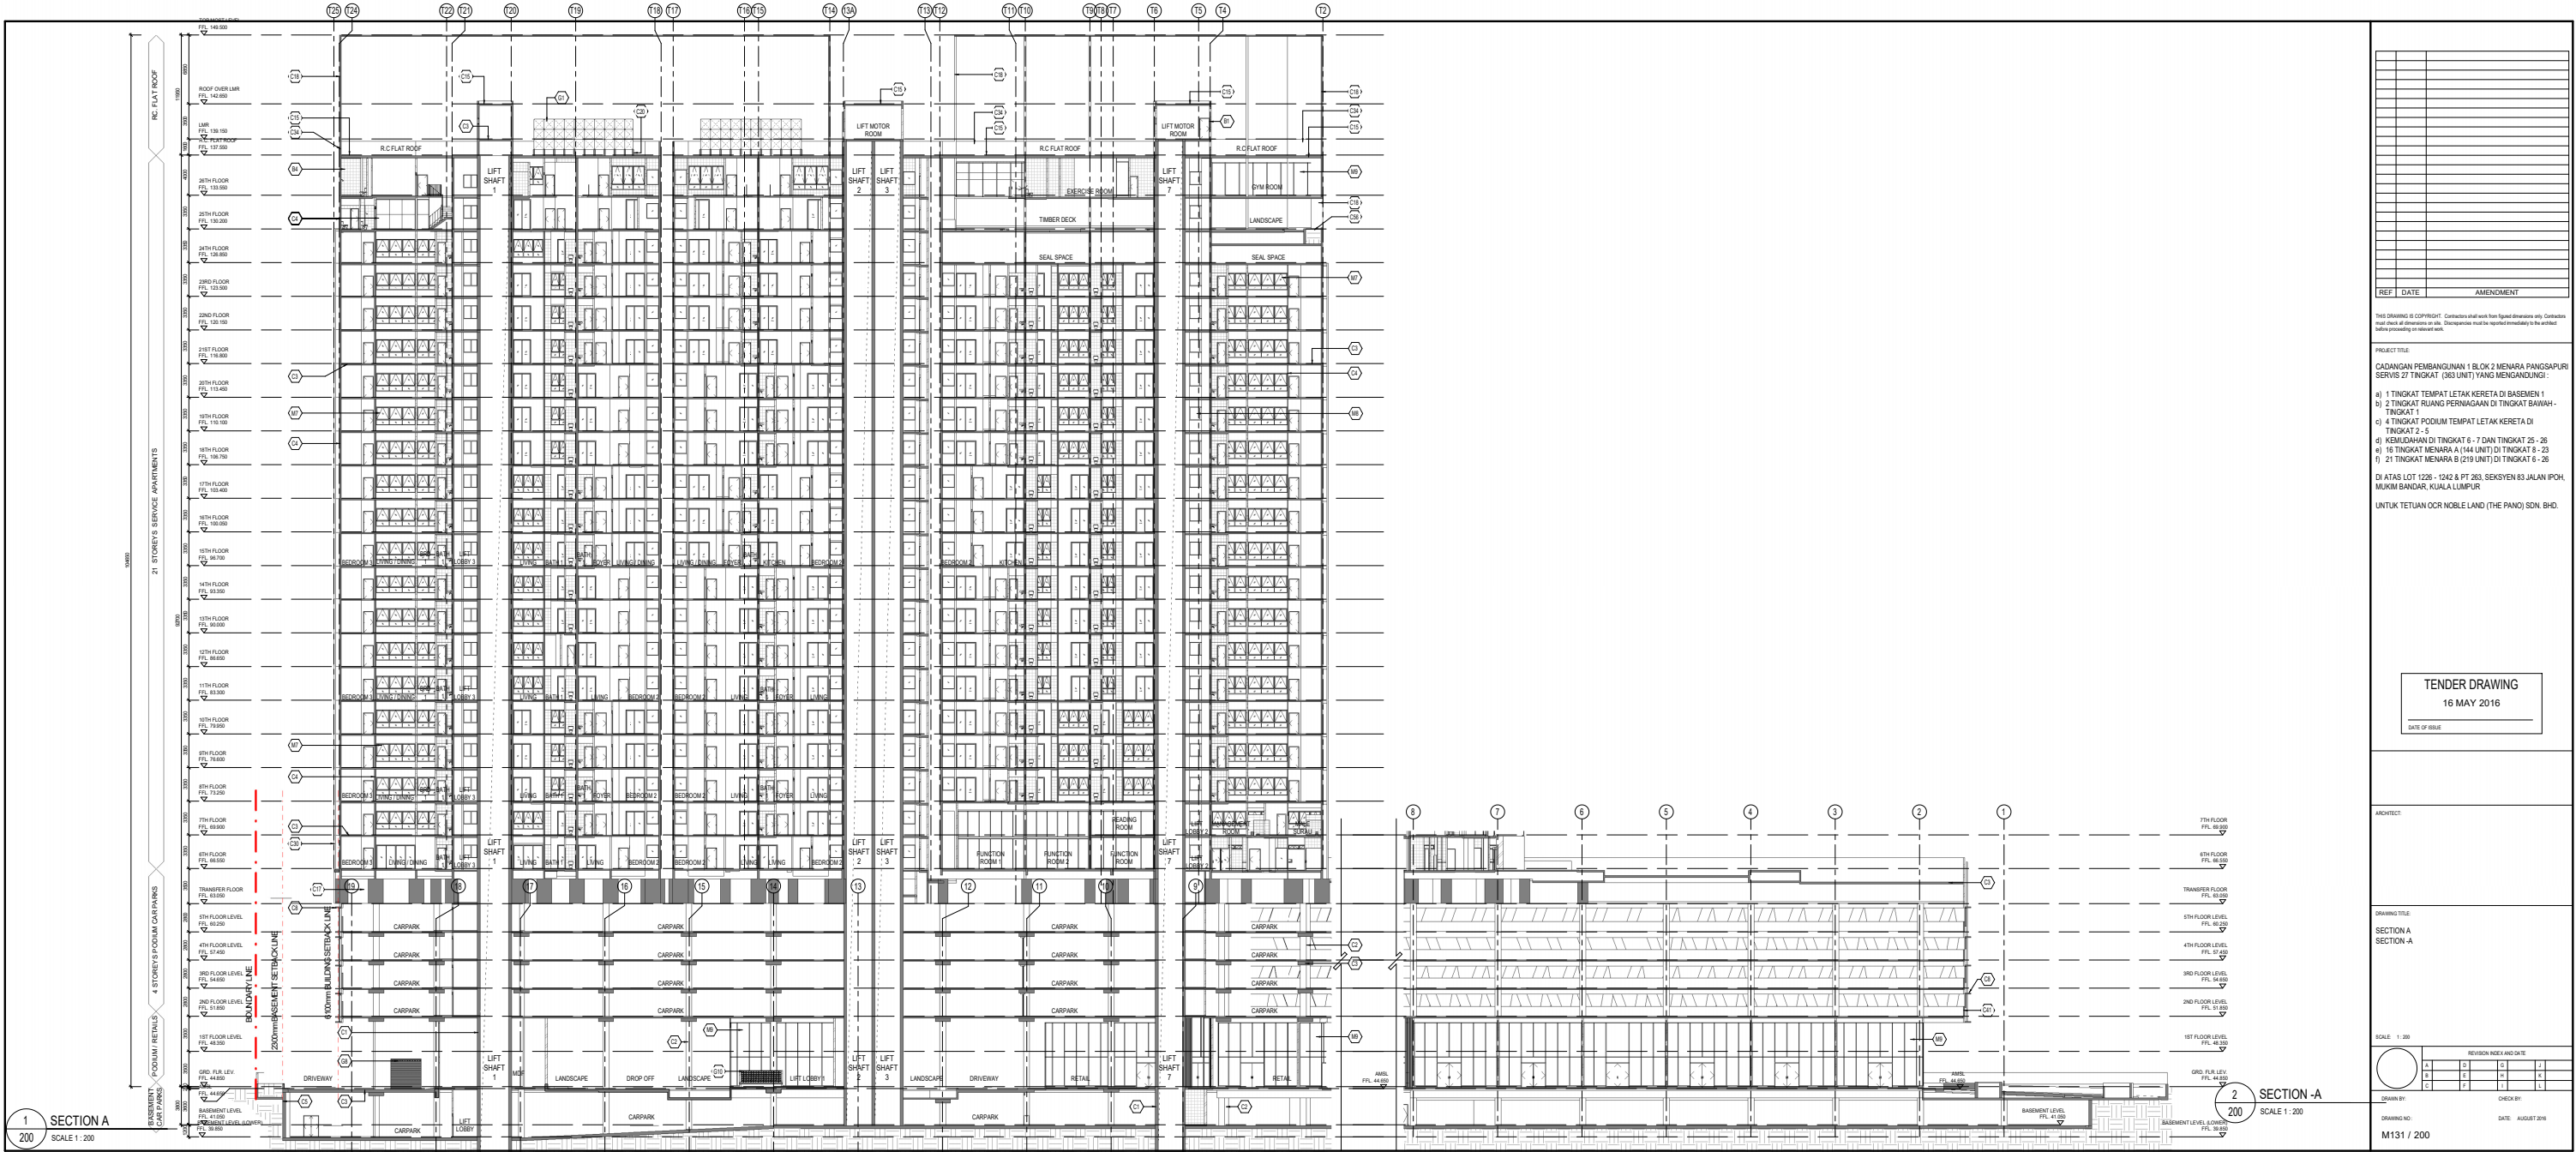

M131 / 201



PROJECT TITLE

CADANGAN PEMBANGUNAN 1 BLOK 2 MENARA PANGSAPURI
SERVIS 27 TINGKAT (363 UNIT) YANG MENDUNGUNGI :

- a) 1 TINGKAT TEMPAT LETAK KERETA DI BASEMEN 1
- b) 2 TINGKAT RUANG PERINGGAAN DI TINGKAT BAIWAH -
TINGKAT 1
- c) 4 TINGKAT PODIUM TEMPAT LETAK KERETA DI
TINGKAT 2 - 5
- d) KEMUDAHAN DI LINGKAR 6 - 7 DAN TINGKAT 25 - 26
- e) 16 TINGKAT MENARA A (111 UNIT) DI TINGKAT 3 - 32
- f) 21 TINGKAT MENARA B (219 UNIT) DI TINGKAT 6 - 26

DI ATAS LOT 1226 - 1242 & PT 263, SEKSYEN 83 JALAN IPOH,
MUKIM BANDAR, KUALA LUMPUR

UNTUK TETUAN OKR NOBLE LAND (THE PANO) SDN. BHD.

SCALE: 1: 200																			
	REVISION INDEX AND DATE <table border="1" style="width: 100%; border-collapse: collapse; text-align: center;"> <tr> <td style="width: 16.6%;">A</td> <td style="width: 16.6%;">D</td> <td style="width: 16.6%;">G</td> <td style="width: 16.6%;">J</td> <td style="width: 16.6%;"> </td> <td style="width: 16.6%;"> </td> </tr> <tr> <td>B</td> <td>E</td> <td>H</td> <td>K</td> <td> </td> <td> </td> </tr> <tr> <td>C</td> <td>F</td> <td>I</td> <td>L</td> <td> </td> <td> </td> </tr> </table>	A	D	G	J			B	E	H	K			C	F	I	L		
A	D	G	J																
B	E	H	K																
C	F	I	L																
DRAIN BY:	CHECK BY:																		
DRAWING NO:	DATE: AUGUST 2016																		
M131 / 202																			



PROJECT TITLE

SADARAN PEMBANGUNAN 1 BLOK 2 MENARA PANGSAPUR
SESYEN 27 TINGKAT (383 UNIT) YANG MENDUNGGI :

- a) 1 TINGKAT TEMPAT LETAK KERETA DI BASEMEN 1
- b) 2 TINGKAT RUANG PERJALANAN DI TINGKAT BAWAH-
2 TINGKAT 1
- c) 4 TINGKAT PODIUM TEMPAT LETAK KERETA DI
TINGKAT 1
- d) KEMULAIAN DI TINGKAT 6 - 7 DAN TINGKAT 25 - 26
- e) 16 TINGKAT MENARA A (144 UNIT) DI TINGKAT 8 - 23
- f) 21 TINGKAT MENARA B (219 UNIT) DI TINGKAT 6 - 26

DI ATAS LANTAR - 1242 & PT 263, SEKSYEN 63 JALAN IPOH,
MUKIM BANDAR, KUALA LUMPUR

UNTUK TETUAN OCR NOBLE LAND (THE PANO) SDN. BHD.

DATE OF ISSUE

DRAWING TITLE:
LEFT ELEVATION

REVISION INDEX AND DATE

ADMIN BY: _____ CHECK BY: _____

1.2.1.1.2.2.2

DATE: AUGUST 2018



PROJECT TITLE

CADANGAN PEMBANGUNAN 1 BLOK 2 MENARA PANGSAURI
SERVIS 27 TINGKAT (363 UNIT) YANG MENGANDUNGI :

- a) 1 TINGKAT TEMPAT LETAK KERETA DI BASEMEN 1
- b) 2 TINGKAT RUANG PERMERNIAHAN DI TINGKAT BAWAH -
TINGKAT 1
- c) 4 TINGKAT PODIUM TEMPAT LETAK KERETA DI
TINGKAT 2 - 5
- d) KEMUDAHAN DI TINGKAT 6 - 7 DAN TINGKAT 25 - 26
- e) 16 TINGKAT MENARA A (144 UNIT) DI TINGKAT 8 - 23
- f) 21 TINGKAT MENARA B (219 UNIT) DI TINGKAT 6 - 26

DI ATAS LOT 1226 - 1242 & PT 263, SEKSYEN 83 JALAN IPOH,
MUKIM BANDAR, KUALA LUMPUR

UNTUK TETAPAN OCR NOBLE LAND (THE PANO) SDN. BHD.

DATE OF ISSUE

DRAWING TITLE:

RIGHT ELEVATION

SCALE 1-20

DRAWN BY: CHECK BY:

DRAWING NO: DATE: AUGUST 2010

M131 / 204